GORAKHPUR INDUSTRIAL DEVELOPMENT AUTHORITY

PROPOSED REVISED LAY-OUT PLAN FOR SECTOR-22
(BOKTA COMMERCIAL SCHEME)

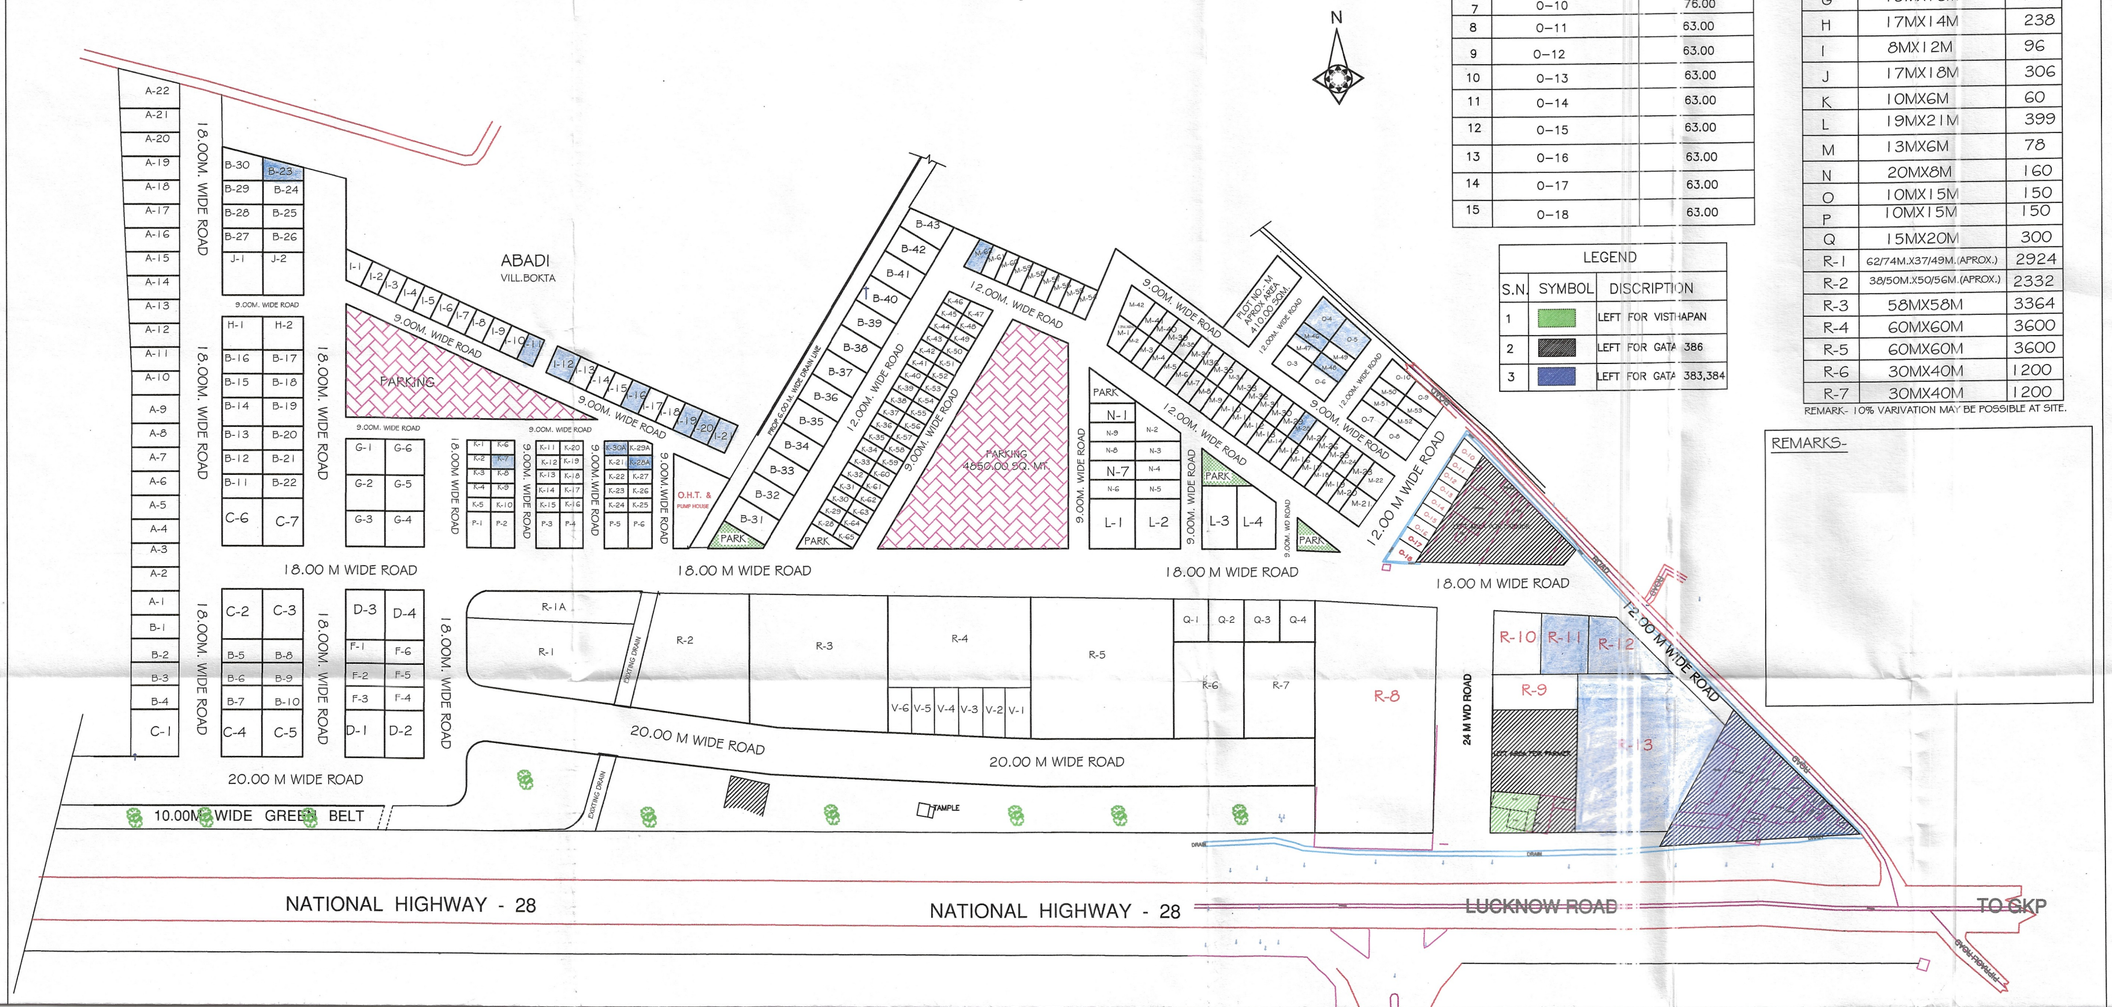

ADDITIONAL GENERATE PLOT DETAILS

S.N.	PLOT NO.	AREA IN SQMT
1	R-8	4851.00
2	R-9	534.00
3	R-10	525.00
4	R-11	500.00
5	R-12	565.00
6	R-13	3398.00
7	O-10	76.00
8	O-11	63.00
9	O-12	63.00
10	O-13	63.00
11	O-14	63.00
12	O-15	63.00
13	O-16	63.00
14	O-17	63.00
15	O-18	63.00

LEGEND

S.N.	SYMBOL	DISCRIPTION
1		LEFT FOR VISTHAPAN
2		LEFT FOR GATA 386
3		LEFT FOR GATA 383,384

PREVIOUS GENERATE PLOT DETAILS

PLOT NO.	PLOT SIZE	AREA Sqm
A	19MX10M	190
B	17MX10M	170
C	17MX20M	340
D	16MX20M	320
E		
F	16MX10M	160
G	15MX16M	240
H	17MX14M	238
I	8MX12M	96
J	17MX18M	306
K	10MX6M	60
L	19MX21M	399
M	13MX6M	78
N	20MX8M	160
O	10MX15M	150
P	10MX15M	150
Q	15MX20M	300
R-1	62/74M.X37/49M.(APROX.)	2924
R-2	38/50M.X50/56M.(APROX.)	2332
R-3	58MX58M	3364
R-4	60MX60M	3600
R-5	60MX60M	3600
R-6	30MX40M	1200
R-7	30MX40M	1200

REMARK:- 10% VARIVATION MAY BE POSSIBLE AT SITE.

REMARKS-